



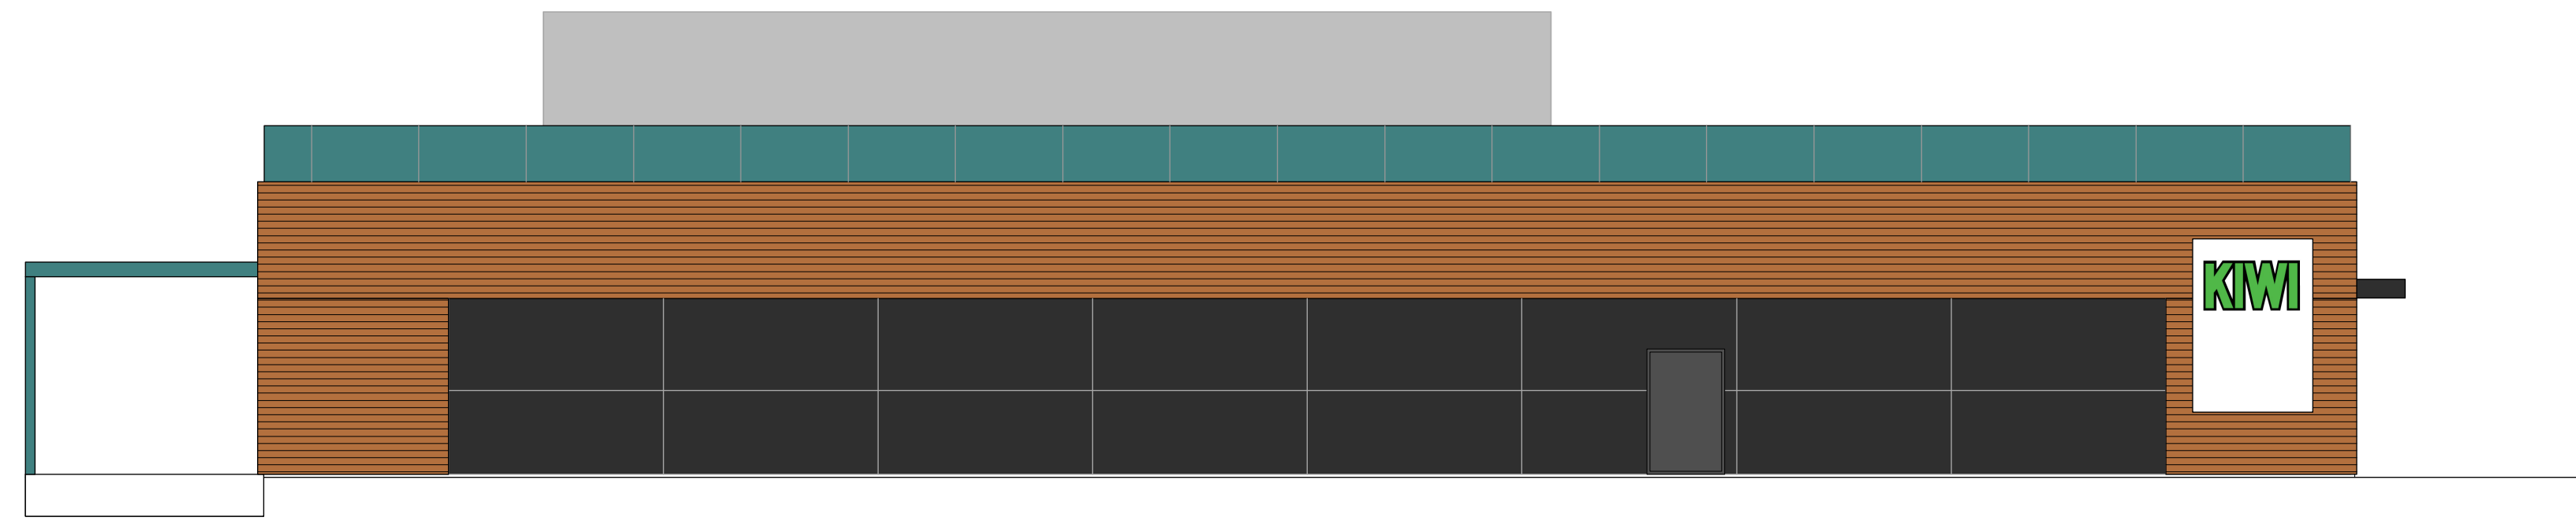


fasade mot sørøst

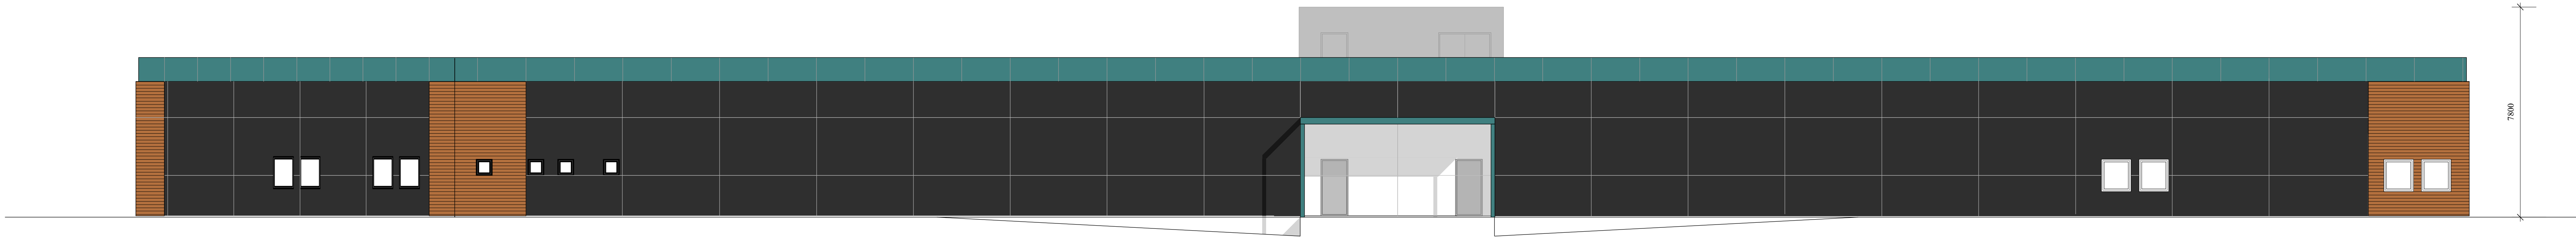

fasade mot sørvest



fasade mot nordvest

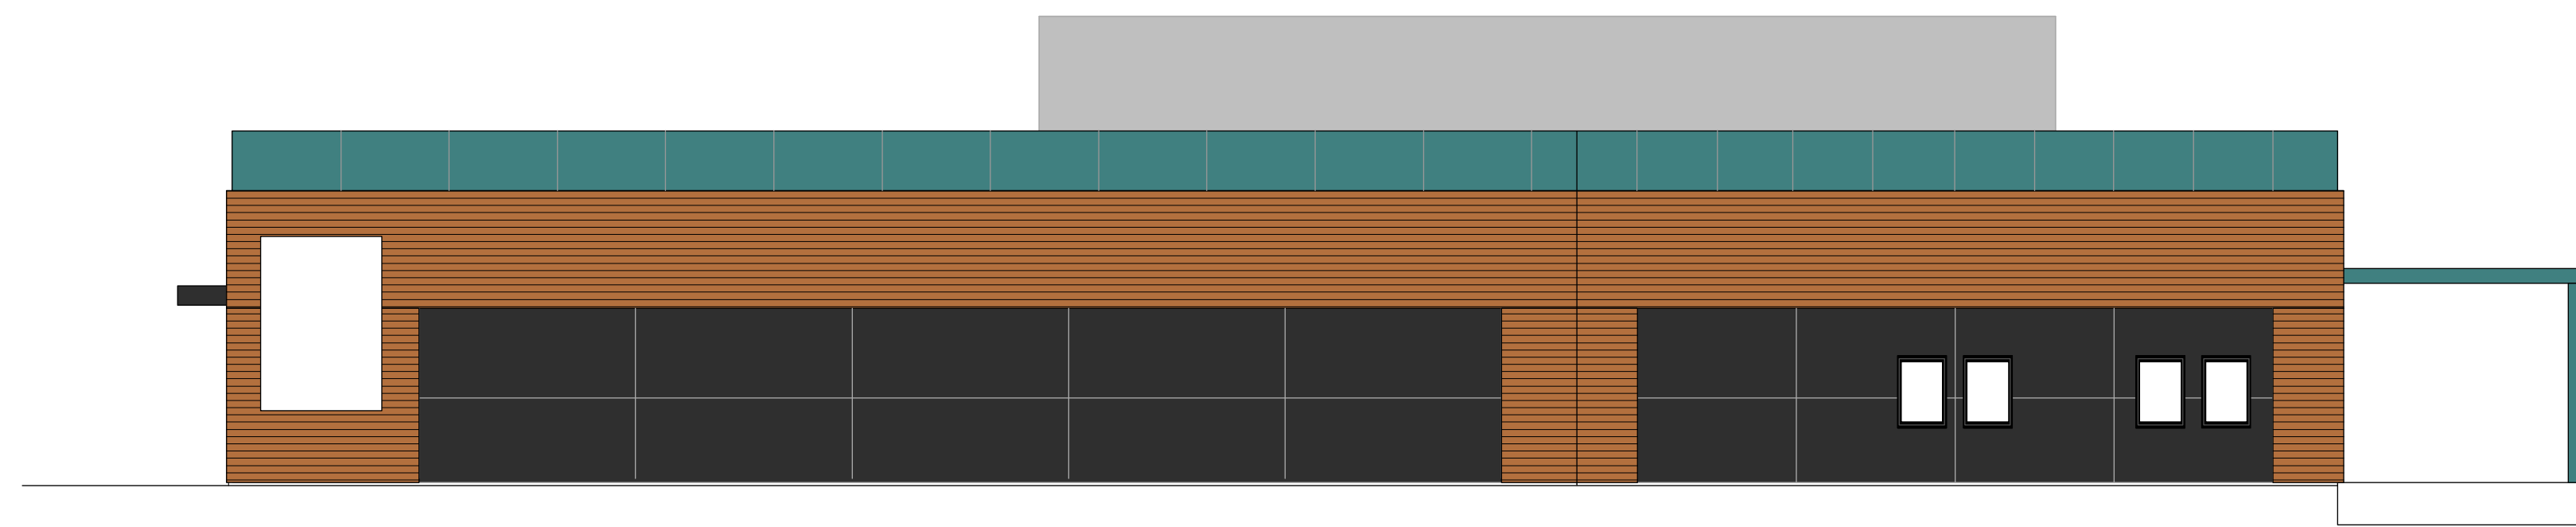

fasade mot nordøst



GL Prosjektservice AS

C rev. vinduer	14.05.14	akh
B div.	14.05.14	hj
A nye fasader	09.05.14	kh
Elevasjon		
Haugaland Handelspark AS		
GL Prosjektservice AS		
Norheim Karmøy		
1:100	13.12.13	kh

fasde med farge	prosjekt:	213-1213
arkitektfirmaet knut kolstø as	tegning:	-011
Markedet Pb. 249, Sentrum, N-5501 Hagesund tel.: 52 71 48 10 fax: 52 71 56 95 post@kolstoe.net www.kolstoe.net		

Denne tegning er i 100 prosent, og vil bli utarbeidet i henhold til de oppgitte måttene. 1:100. Kun en del av tegningen er vist.